


TRYGGHETSBOENDE KOLLA PARKSTAD

LÄGENHET B1203, B1303
E1203, E1303
1 RoK 53.0 - 53.5m²
PLAN 2, 3


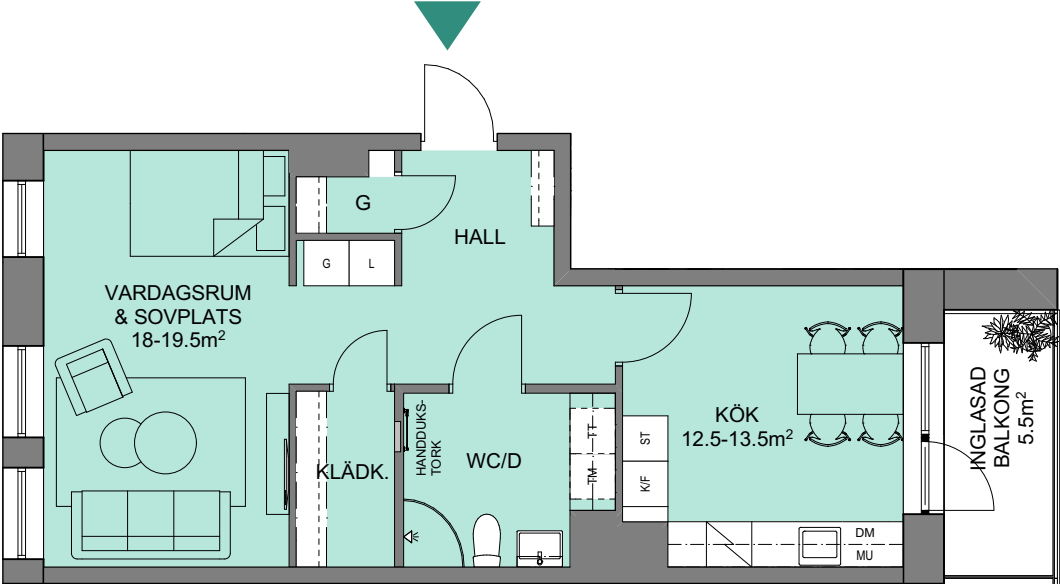


SKALA 1:100



FÖRKLARING

K	KYL	ST	STÄDSKÅP	TT	TORKTUMLARE
F	FRYS	H	HÖGSKÅP	TM	TVÄTTMASKIN
KF	KYL/FRYS	L	LINNESKÅP	TP	TVÄTTPELARE (TORKTUMLARE + TVÄTTMASKIN)
DM	DISKMASKIN	G	GARDEROB	TF	TAKFÖNSTER
	SPISHÄLL	K	KAPPHYLLA	SPV	SPEGELVÄND
MU	MIKRO I VÄGGSKÅP		EL/MEDICENTRAL		

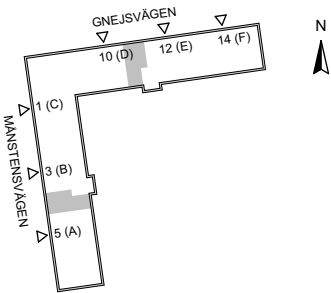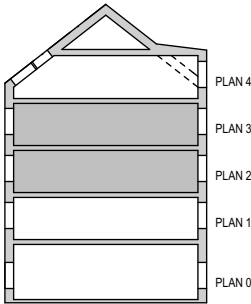

MED RESERVATION FÖR ÄNDRINGAR, AVVIKELSER OCH EV TRYCKFEL
MÖBLERING SKALL ENDAST SES SOM EN ILLUSTRATION