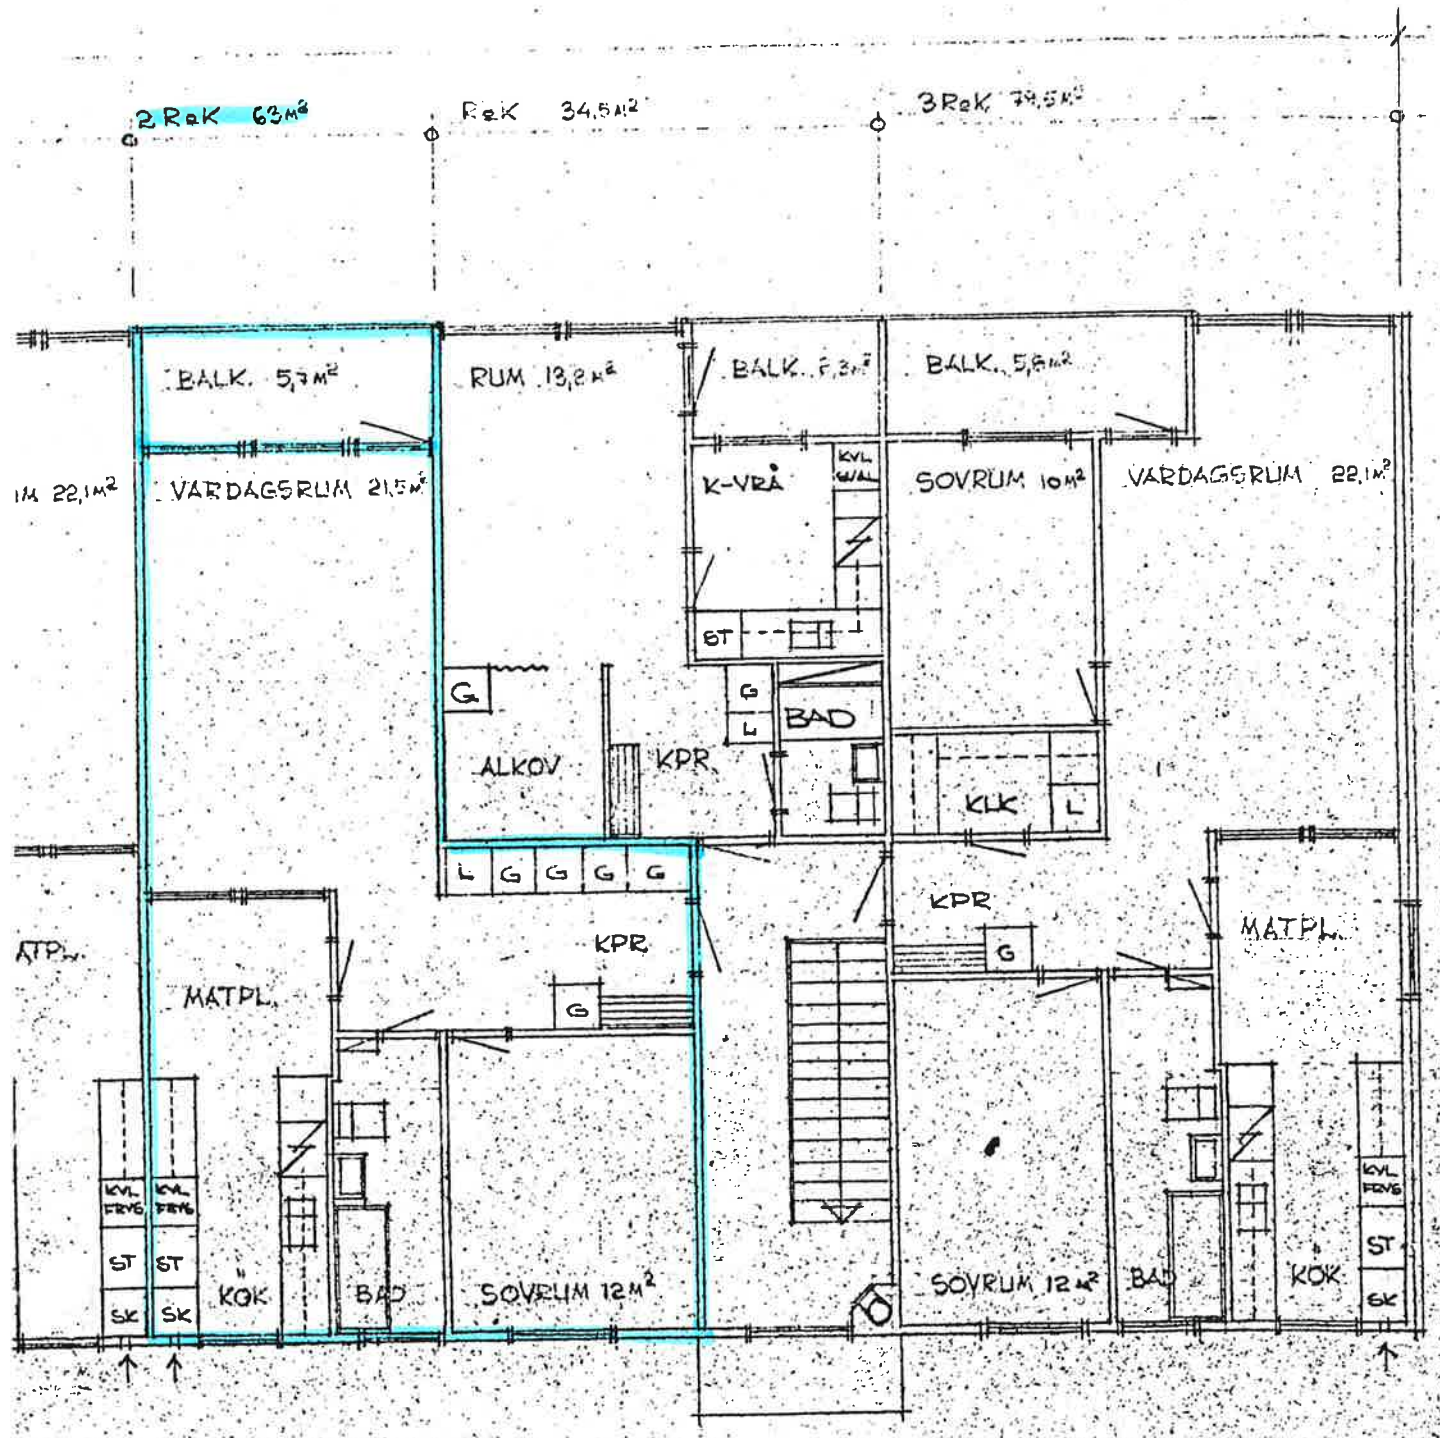

RYA 2:79, FRILLESÅS.

REV. 22.12.71. E.K
REV. 8.6.71
REV. 17.5.71.
REV. 20.4.71.

BO WEDENMARK ARKITEKT SA
STORGATAN 23 - KUNGSBACKA - TEL. 1209