
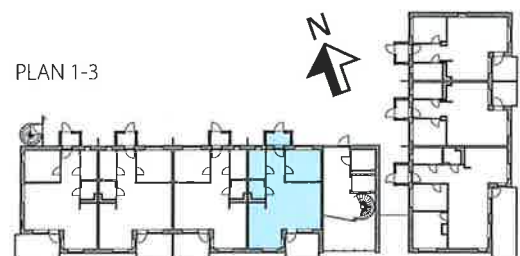


2D Bofaktablad

2 RoK, 68 m² - Gnejsvägen 75, plan 1-3

Lägenhetsnummer: 1104, 1204, 1304

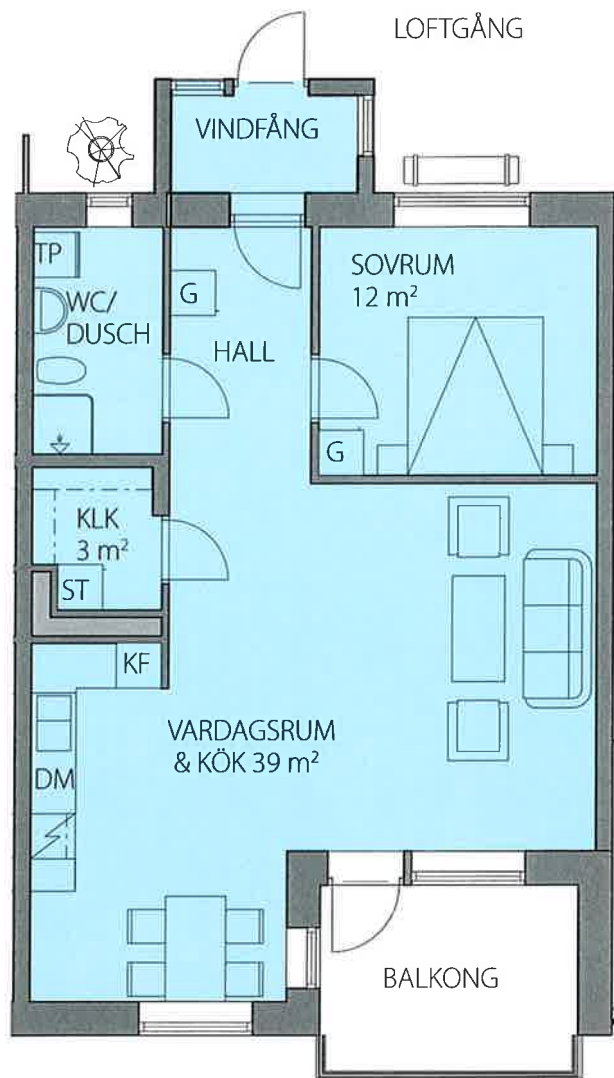

SKALA 1:100

0 m 5 m

TECKENFÖRKLARING

- G garderob
- TP tvättpelare, (tvätt/torktumlare)
- DM diskmaskin
- KLK klädkammare
- ST städ
- K/F kyl/frys
- WC/D WC och dusch

Reservation för ev. ändringar och ytavvikelse