


2C 2 RoK, 68 m² - Gnejsvägen 75, plan 0, 1, 2, 3, 4

Lägenhetsnummer:

1001, 1002, 1101, 1102, 1103, 1201, 1202, 1203, 1301, 1302, 1303, 1401, 1402, 1403

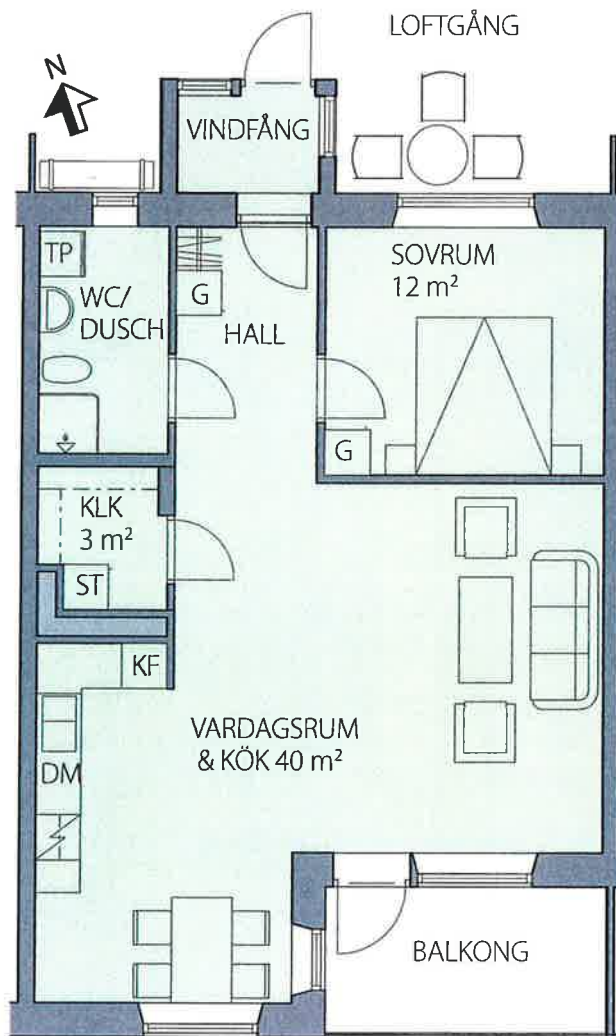

Observera att vissa lägenheter är spegelvända, se våningsplan. Balkonger, vindfång och fönstersättning varierar.

SKALA 1:100

0 m 5 m

TECKENFÖRKLARING

- G garderob
- TP tvättpelare, (tvätt/torktumlare)
- DM diskmaskin
- KLK klädkammare
- ST städ
- KF kyl/frys
- WC/D WC och dusch

Reservation för ev. ändringar och ytavvikelse

