


TRYGGHETSBOENDE KOLLA PARKSTAD

LÄGENHET B1001, B1002 (spv)
1 RoK 44.0m²
PLAN 0


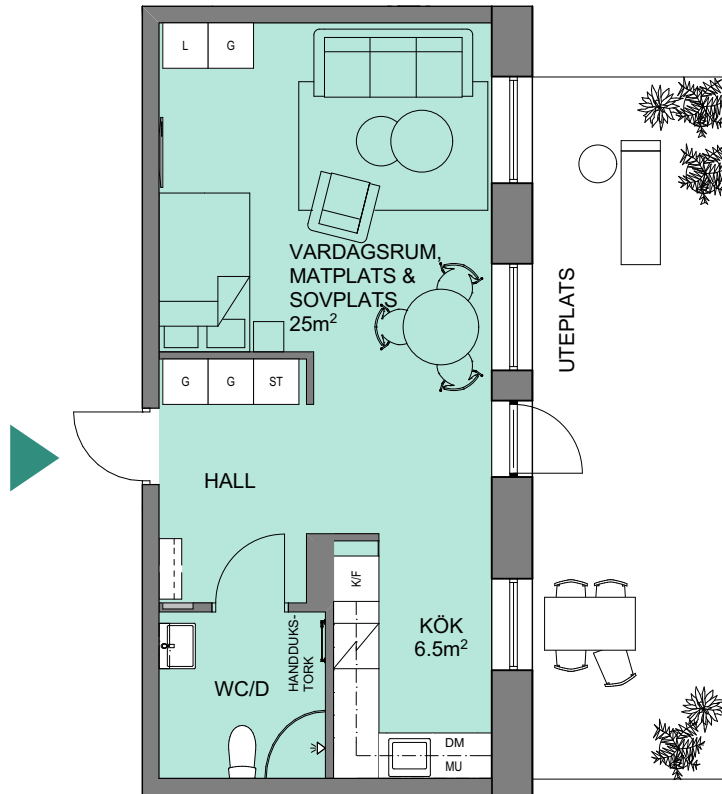


SKALA 1:100



FÖRKLARING

K	KYL	ST	STÅDSKÅP	TT	TORKTUMLARE
F	FRYS	H	HÖGSKÅP	TM	TVÄTTMASKIN
KF	KYL/FRYS	L	LINNESKÅP	TP	TVÄTTPELARE (TORKTUMLARE + TVÄTTMASKIN)
DM	DISKMASKIN	G	GARDEROB	TF	TAKFÖNSTER
	SPISHÄLL	KPH	KAPPHYLLA	SPV	SPEGELVÄND
MU	MIKRO I VÄGGSKÅP	EL	MEDIACENTRAL		

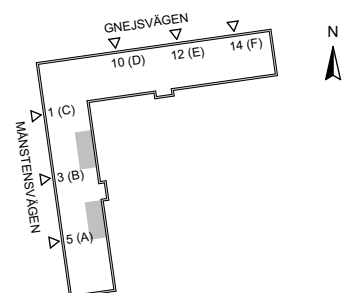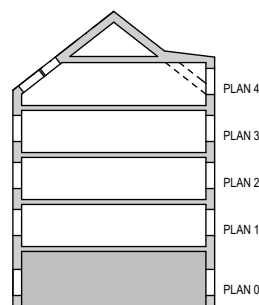

MED RESERVATION FÖR ÄNDRINGAR, AVVIKELSER OCH EV TRYCKFEL
MÖBLERING SKALL ENDAST SES SOM EN ILLUSTRATION