


1 rok - 38 m²

Lgh nr 1-5, 7-11 - 10 st

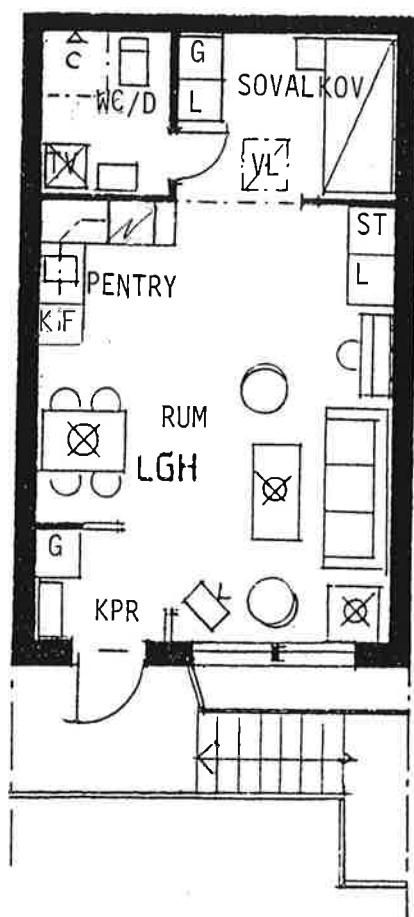

Kaprum
Allrum/kök
Sovalkov
WC/dusch

Teckenförklaring:

G = Garderob
ST = Städskåp
L = Linneskåp
VL = Vindslucka
KPR = Kaprum
WC/D = WC/dusch
TV = Tvättmaskin/
torktumlare
K/F = Kyl/frys

Skala 1:100

Rumsbeskrivning

RUM	GOLV	VÄGGAR	TAK	UTRUSTNING
Vardagsrum	Linoleum	Tapet	Målade	
Sovrum	Linoleum	Tapet	Målade	
Pentry	Linoleum	Tapet	Målade	Kyl/frys, spis, spiskåpa
Kaprum	Linoleum	Tapet	Målade	Kapphylla
WC-dusch	Plastmatta	Kakel	Målade	Spegel, badrumsskåp Tvättmaskin, torktumlare
Allmänt utrymme				Kallförråd