


2E 2 RoK, 57,5 m² - Gnejsvägen 75, plan 0, 1, 2, 3, 4

Lägenhetsnummer:

1006, 1007, 1106, 1107, 1206, 1207, 1306, 1307, 1406, 1407

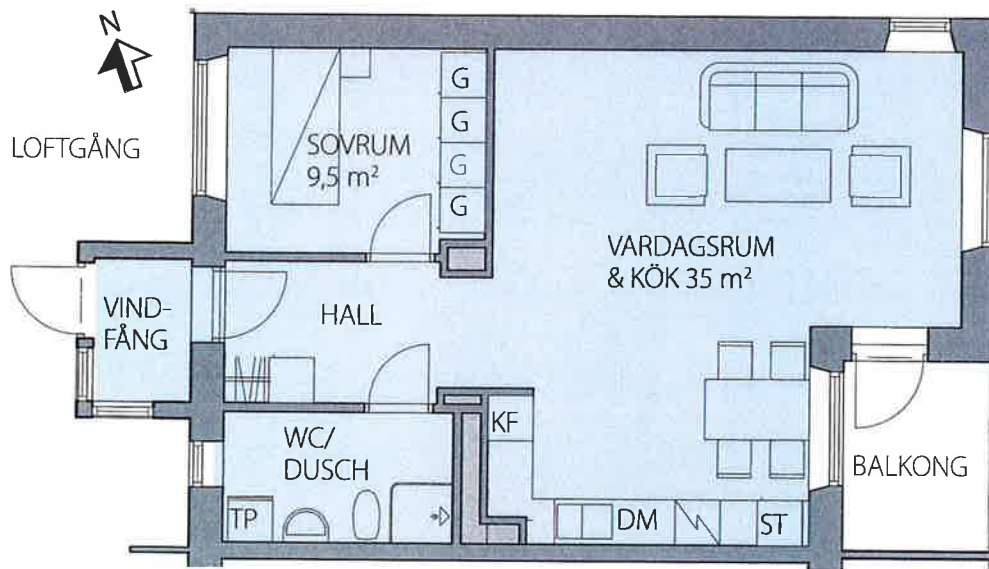

Observera att vissa lägenheter är spegelvända, se våningsplan. Balkonger, vindfång och fönstersättning varierar.

SKALA 1:100



TECKENFÖRKLARING

- G garderob
- TP tvättpelare, (tvätt/torktumlare)
- DM diskmaskin
- ST städ
- KF kyl/frys
- WC/D WC och dusch

Reservation för ev. ändringar och ytavvikelse

