


2 rum och kök 47,5 m<sup>2</sup>  
bottenplan

**Teckenförklaring:**

- G = Garderob
- ST = Städskåp
- KLK = Klädkammare
- FRD = Förråd
- KPR = Kapprum
- K/F = Kyl/frys
- WC/D = WC/dusch
- TM/TT = Tvättmaskin/  
torktumlare

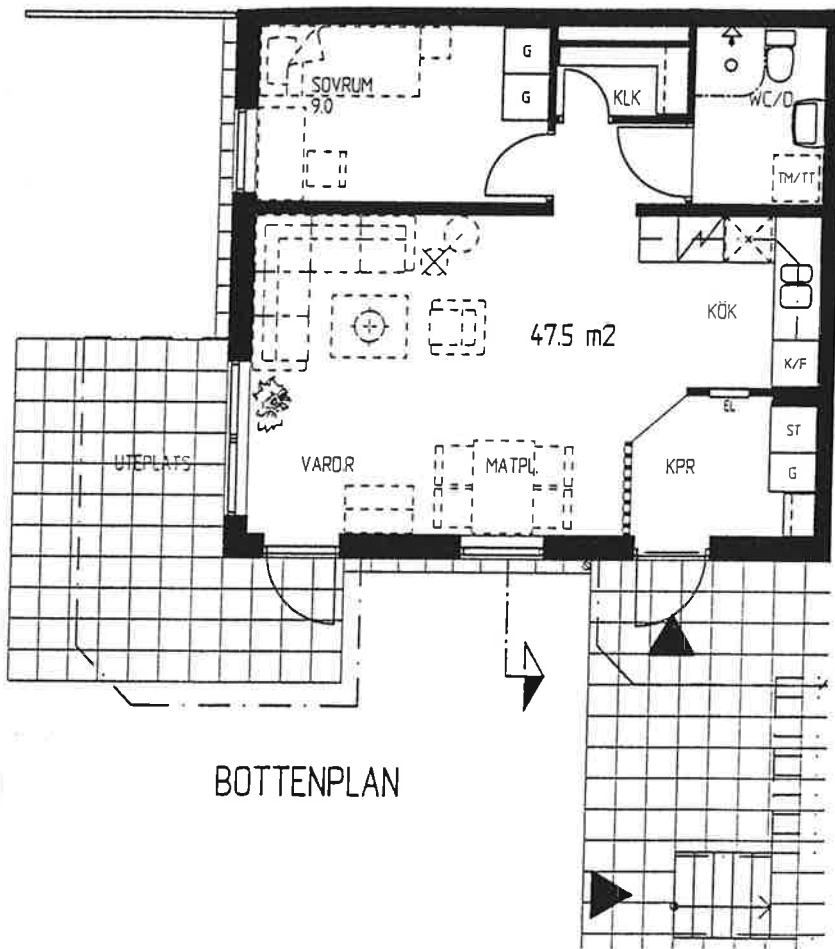

BOTTENPLAN

skala 1:100