


## 2A 2 RoK, 61m<sup>2</sup> - Gnejsvägen 65, plan 0, 1, 2, 3, 4

Lägenhetsnummer:

1001, 1002, 1003, 1005, 1101, 1102, 1103, 1104, 1105, 1106, 1201, 1202, 1203,  
1204, 1205, 1206, 1301, 1302, 1303, 1304, 1305, 1306, 1401, 1402, 1403, 1405, 1406

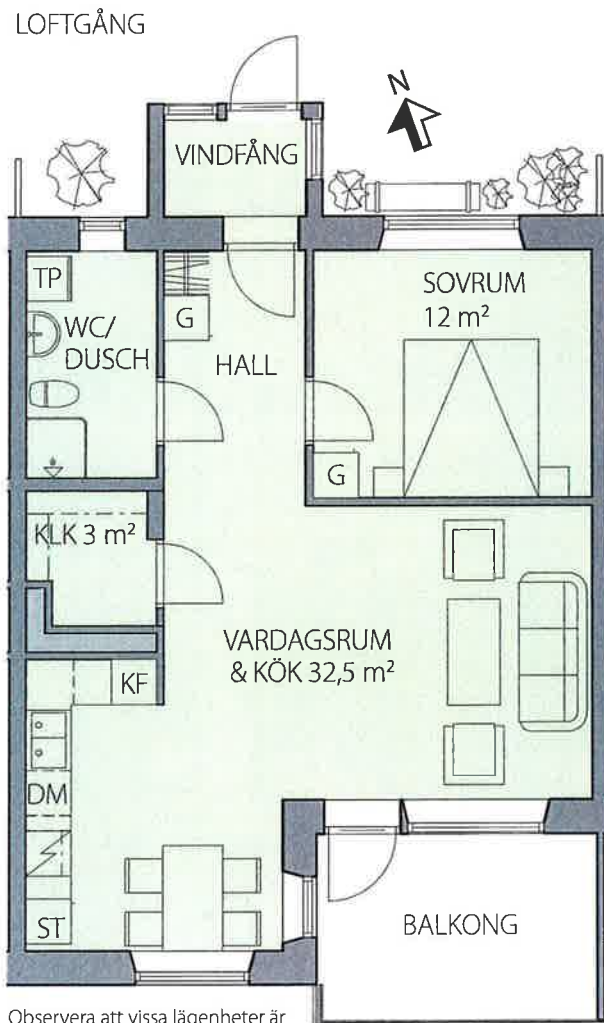

Observera att vissa lägenheter är spegelvända, se våningsplan.  
Balkonger, vindfång och fönstersättning varierar.

SKALA 1:100

0 m 5 m

### TECKENFÖRKLARING

|      |                                  |
|------|----------------------------------|
| G    | garderob                         |
| TP   | tvättpelare, (tvätt/torktumlare) |
| DM   | diskmaskin                       |
| KLK  | klädkammare                      |
| ST   | städ                             |
| KF   | kyl/frys                         |
| WC/D | WC och dusch                     |

Reservation för ev. ändringar och ytavvikelse

