


# TRYGGHETSBOENDE KOLLA PARKSTAD

LÄGENHET D1102, D1302  
3 RoK 76m<sup>2</sup>  
PLAN 1, 3


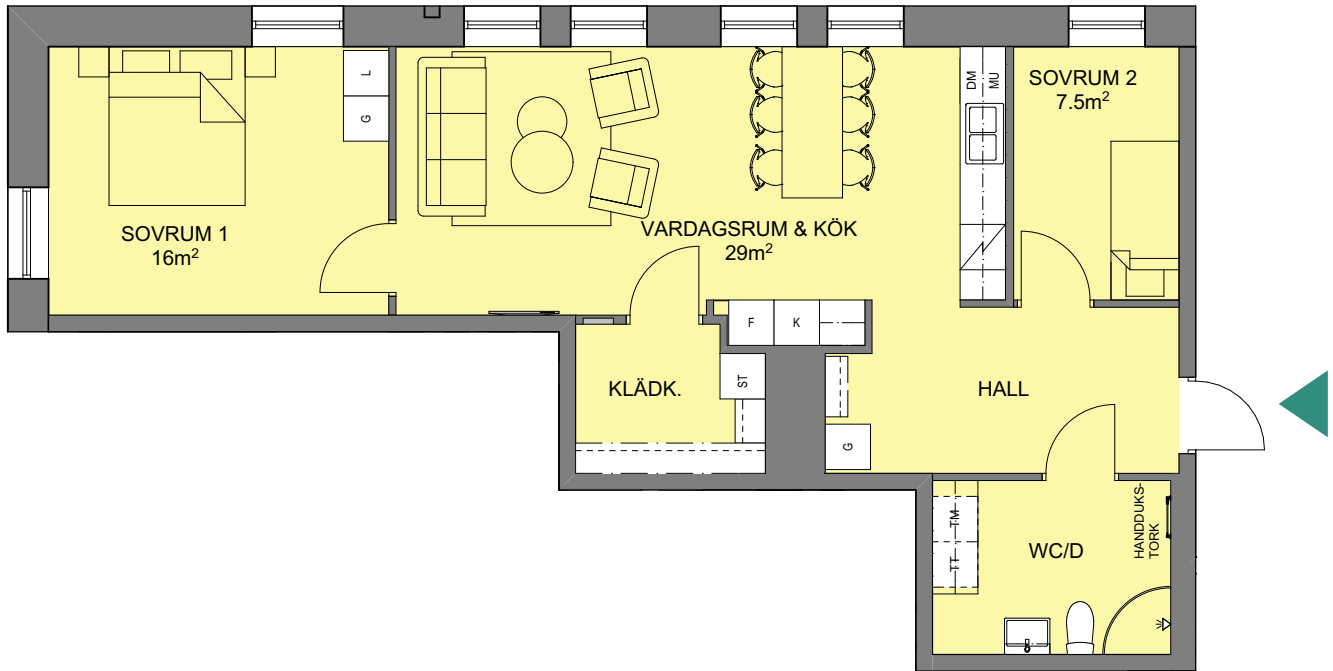


SKALA 1:100



## FÖRKLARING

|    |                  |    |                |     |                                            |
|----|------------------|----|----------------|-----|--------------------------------------------|
| K  | KYL              | ST | STÄDSKÅP       | TT  | TORKTUMLARE                                |
| F  | FRYS             | H  | HÖGSKÅP        | TM  | TVÄTTMASKIN                                |
| KF | KYL/FRYS         | L  | LINNESKÅP      | TP  | TVÄTTPELARE<br>(TORKTUMLARE + TVÄTTMASKIN) |
| DM | DISKMASKIN       | G  | GARDEROB       | TF  | TAKFÖNSTER                                 |
|    | SPISHÄLL         |    | KAPPHYLLA      | SPV | SPEGELVÄND                                 |
|    | MIKRO I VÄGGSKÅP |    | EL/MEDICENTRAL |     |                                            |

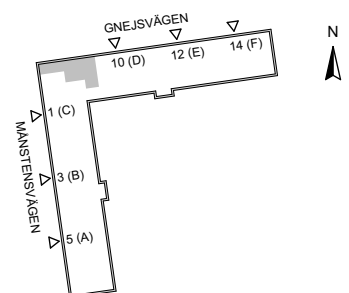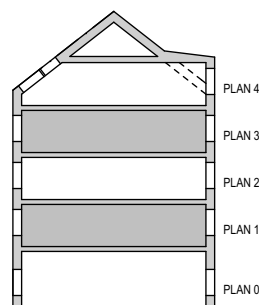

MED RESERVATION FÖR ÄNDRINGAR, AVVIKELSER OCH EV TRYCKFEL  
MÖBLERING SKALL ENDAST SES SOM EN ILLUSTRATION