


# KOLLA PARKSTAD TÄLJSTENSVÄGEN

LÄGENHET A1102, 1101 (spv)  
2 RoK 62.0m<sup>2</sup>  
PLAN 1

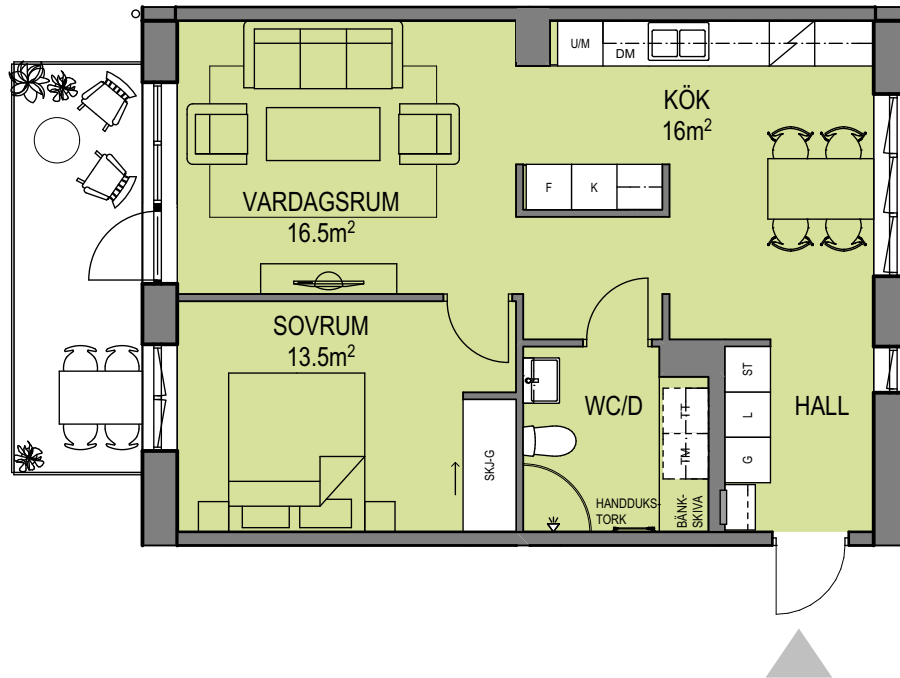

SKALA 1:100



## FÖRKLARING

K KYL	UGN/MIKRO I HÖGSKÅP	TORKTUMLARE
F FRYS	SKAFFERISKÅP	TVÄTTMASKIN
KYL/FRYS	STÅDSKÅP	KAPPHYLLA
DISKMASKIN	LINNESKÅP	ELMEDIACENTRAL
SPIS	GARDEROB	SPEGELVÄND
MIKRO I VÄGGSKÅP	SKJUTDÖRRSGARDEROB	

