


3B 3 RoK, 88 m² - Gnejsvägen 75, plan 1-3

Lägenhetsnummer: 1105, 1205, 1305

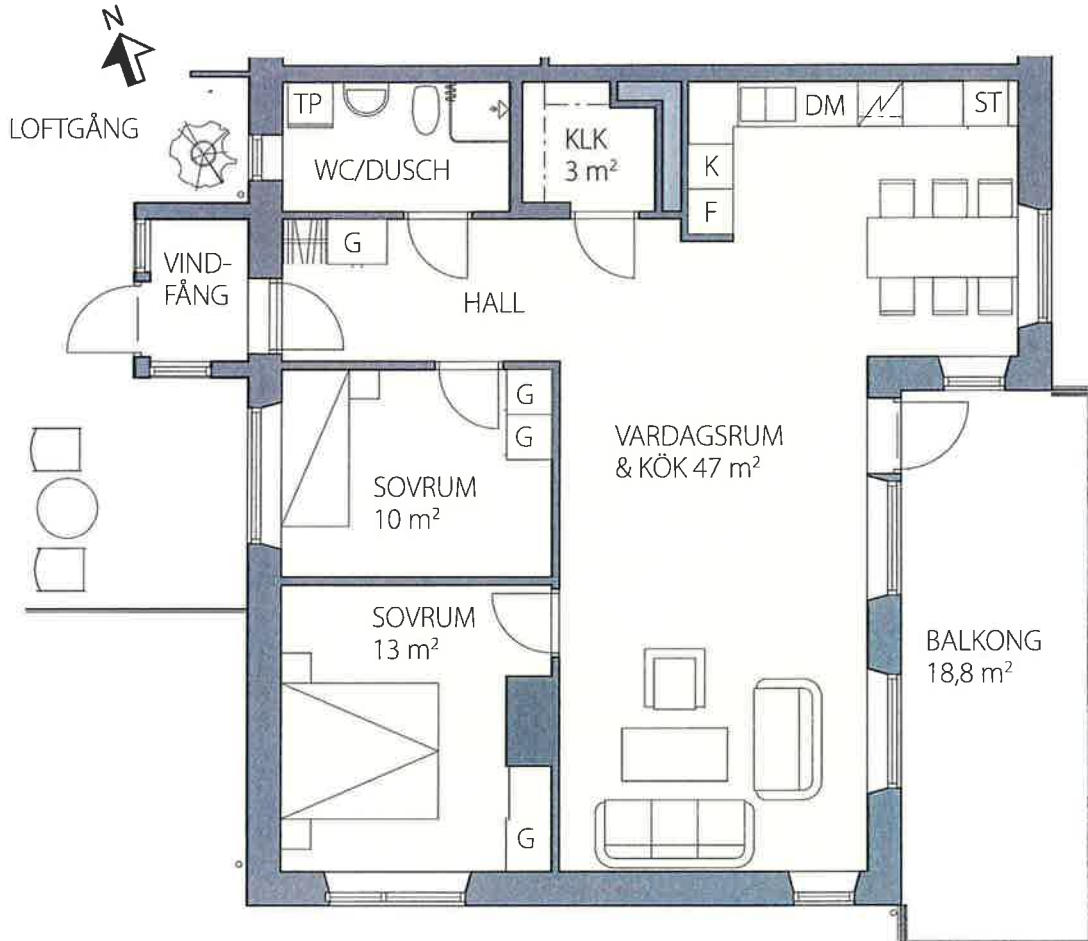

SKALA 1:100

0 m 5 m

TECKENFÖRKLARING

G	garderob
TP	tvättpelare, (tvätt/torktumlare)
DM	diskmaskin
KLK	klädkammare
ST	städ
K	kyl
F	frys
WC/D	WC och dusch

Reservation för ev. ändringar och ytavvikelse

